


SZCZEGÓŁ ZBROJENIA PŁYTY PF-1

1:25

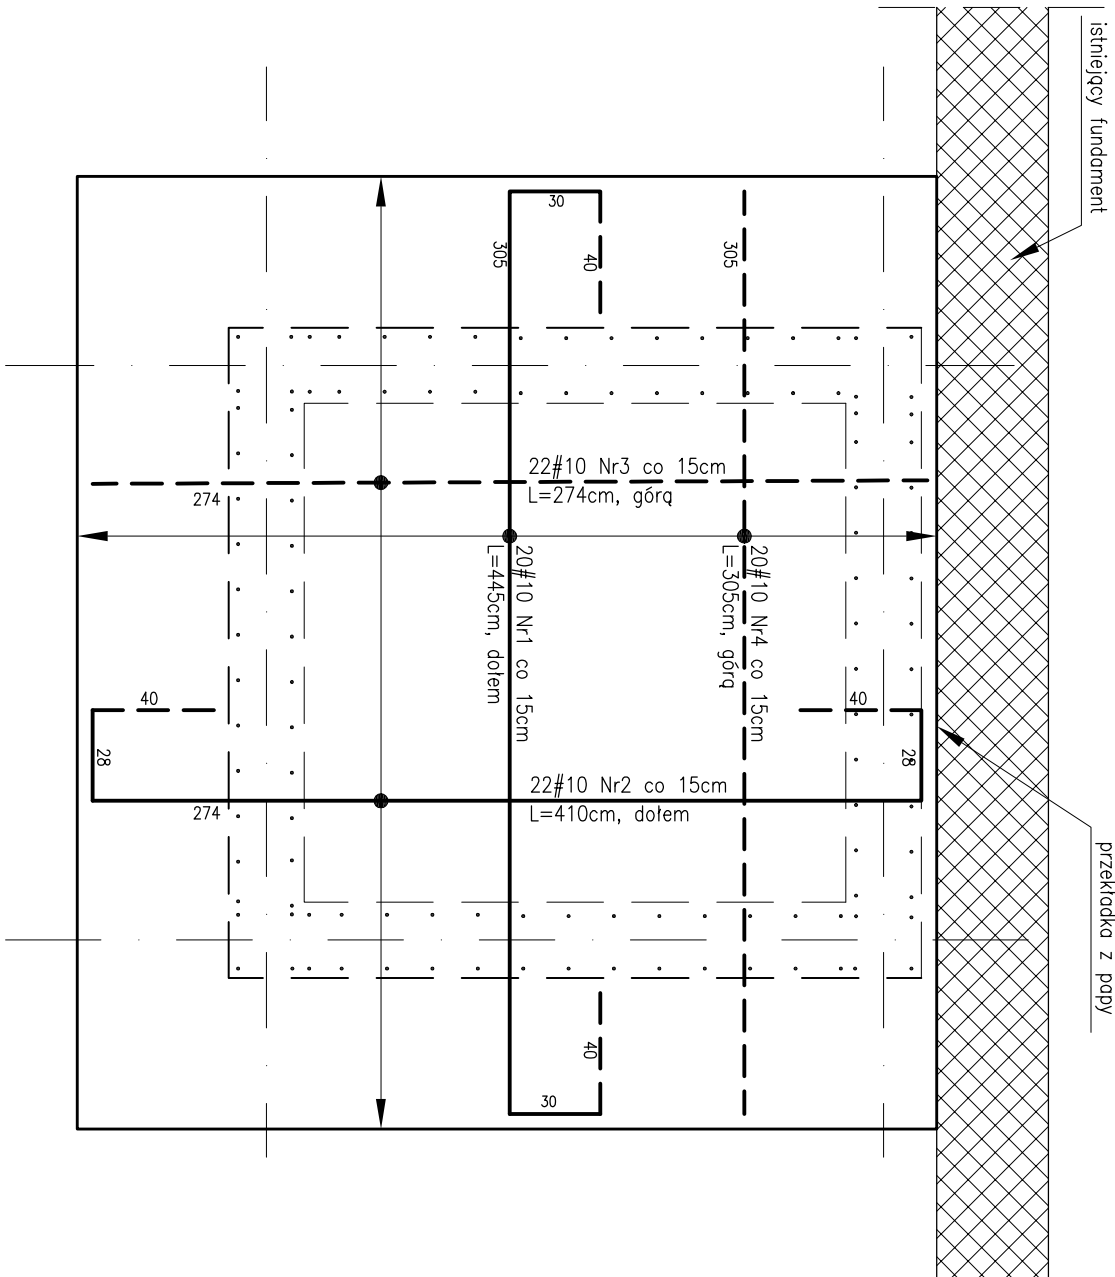

BETON C20/25 (B25)
wodoszczelność W8
STAL: AIIIIN (B500SP)
otulina: 5,0cm
grubość płyty: 40cm
opis pręta na rzucie:
numer, ilość, średnica, rozstaw, długość
oznaczenia prętów:


— zbrojenie dolne
- - - zbrojenie górne

UWAGA:

1. Przed rozpoczęciem prac wymiary sprawdzić na budowie.
2. Rysunek należy rozpatrywać razem z projektem architektonicznym i projektami branżowymi.
3. Wszelkie prace należy prowadzić pod nadzorem osób do tego uprawnionych.
4. Należy zabezpieczyć wykopy przed osuwaniem się gruntu. Wykopu fundamentowego nie można pozostawić niezabezpieczonego na okres zimowy.
5. Płyte fundamentową wykonać na warstwie chudego betonu (B10) o grubości minimum 10cm (do poziomu fundamentu istniejącego).
6. Izolacja fundamentów wg opisu technicznego
7. Z płyty fundamentowej PF-1 należy wypuścić startery zbrojenia ścian żelbetowych Sz-1.

RZUT FUNDAMENTÓW SZYBU WINDOWEGO

1:50

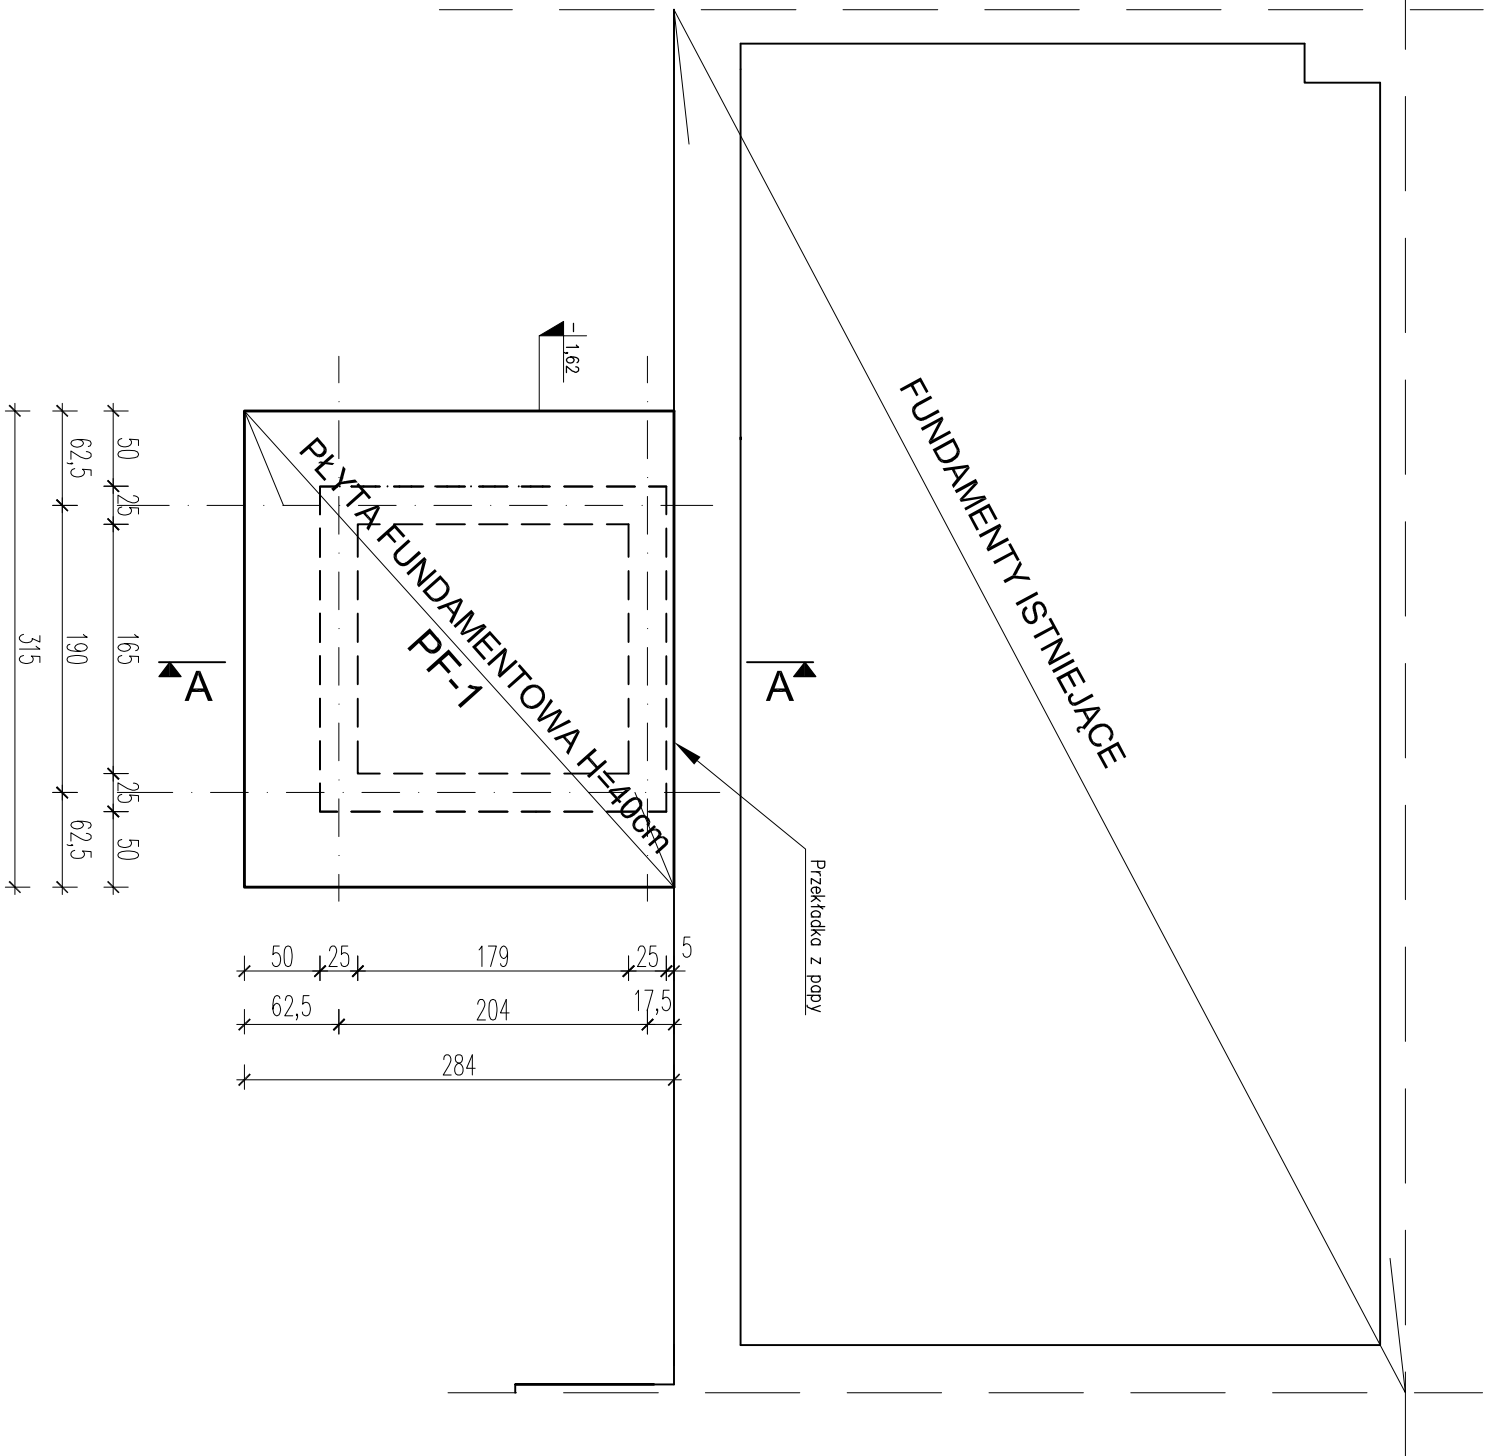

LCD PROJEKT				OBJEKT: PRZEBUDOWA I ZMIANA SPOSOBU UŻYTKOWANIA ISTNIEJĄCEGO BUDYNKU DZIERŻANINY, dz. nr 275/4	
K O N S T R U K C J E B U D O W L A N E				FAZA: P B U D O W L A N Y	
PROJEKTOWAŁ: LESZEK CIŁICH tel. 0696-630-673, www.lcdprojekt.pl		PODPIS: LESZEK CIŁICH		BRANŻA: K O N S T R U K C J A	
SPECJALISTA: mgr inż. MAP /0008/PWOK/05 specj. konstrukcyjno-budowlano		PODPIS:		NAZWA RYSUNKU: RZUT FUNDAMENTÓW SZYBU WINDOWEGO I SZCZEGÓŁ ZBROJENIA PŁYTY PF-1	
SPRAWDZIŁ: mgr inż. ARTUR BISKUPEK MAP /0309/PWOK/10 specj. konstrukcyjno-budowlano		PODPIS:		SKALA: 1:50/25	
				DATA: CZERWIEC 2018r.	
				NR RYS. 1	