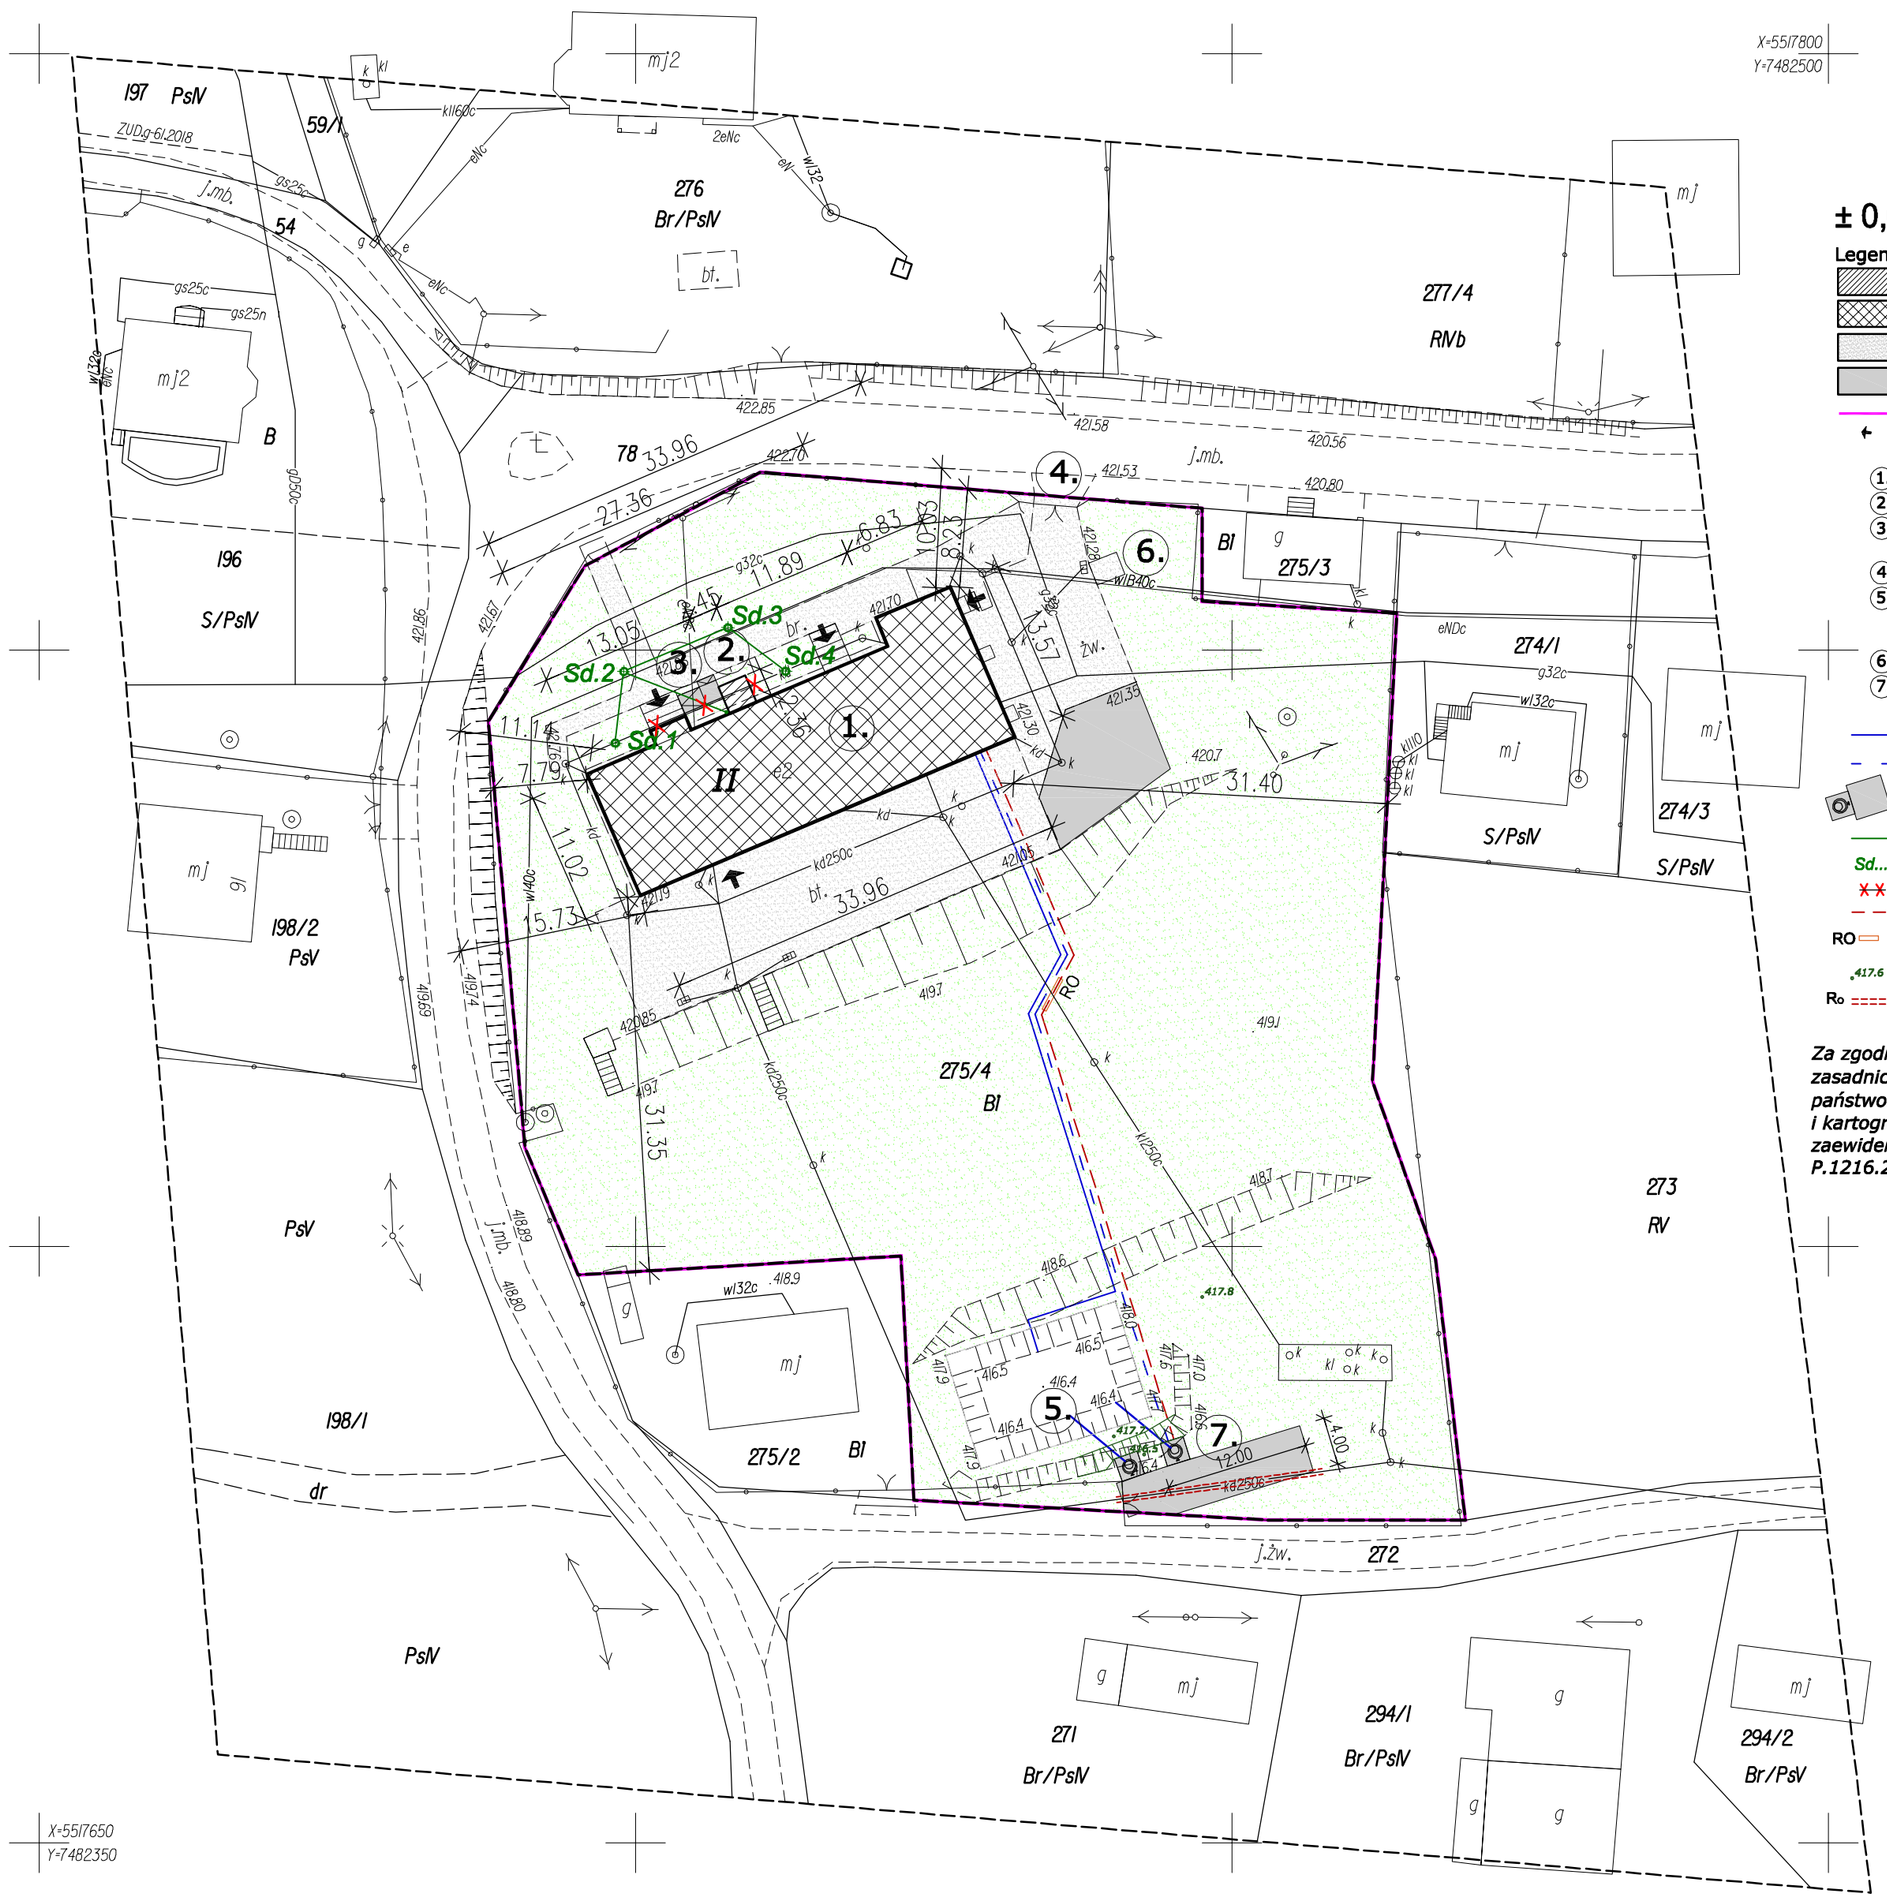

± 0,00 = 0,00 istniejącego budynku

Legenda:

- projektowane rozbudowa budynku o windę
- istniejący budynek
- istniejący teren utwardzony - kostka betonowa; beton
- projektowany teren utwardzony - kostka betonowa
- granica działki
- wejście do budynku

1. przedmiotowy budynek
2. projektowana rozbudowa o windę
3. przebudowa chodnika w celu zlikwidowania różnicy wysokości
4. istniejący publiczny zjazd z drogi gminnej
5. istniejący zbiornik ppoż wybudowany wg. pozwolenia na budowę - 200 m3 - decyzja nr 1633/2011 z dnia 28.12.2011 znak: UAB.6740.1576.2011.JW
6. istniejące miejsce na kontenery na odpady
7. projektowane dwie studzienki ssawne, punkt poboru wody i stanowsko do czerpania wody

- projektowana instalacja wodociągowa Ø50PE - zasilanie zbiornika p.poż.
- projektowana instalacja wodociągowa Ø50PE - zasilanie instalacji hydrantowej
- projektowana studzienka ssawna przy zbiorniku ppoż.
- projektowana przebudowa instalacji kanalizacji deszczowej Ø160PVC
- Sd... projektowana studzienki kanalizacji deszczowej
- projektowany demontaż
- proj. zalicznikowa linia zasilająca pompy ssawne
- RO proj. rura ochronna A110
- 417.6 projektowane rzędne terenu
- Ro proj. rura ochronna

Za zgodność z oryginałem kopii mapy zasadniczej do celów projektowych wpisanej do państwowego zasobu geodezyjnego i kartograficznego w dniu 10.10.2018 r. i zaewidencjonowanej pod numerem P.1216.2018.5868

Bilans terenu:

powierzchnia działki 275/4	5 464,00 m²
pow. zabudowy istniejącego budynku	395,78 m²
pow. zabudowy projektowanej rozbudowy	6,42 m²
powierzchnia istniejącej nawierzchni utwardzonej	762,60 m²
pow. projektowanej nawierzchni utwardzonej	95,56 m²
pow. proj.nawierz. utwardzonej przy zbiorniku ppoż.	69,10 m²
pow. zbiornika ppoż.	149,30 m²
powierzchnia terenu zielonego	3 985,04 m²
udział pow. zabudowy w działce po rozbudowie	7,36 %
udział pow.biologicznie czynnej w pow. działki	73,72 %

Poświadcza się, że niniejszy dokument został opracowany w wyniku prac geodezyjnych i kartograficznych, których rezultaty zawiera operat techniczny wpisany do ewidencji materiałów państwowego zasobu geodezyjnego i kartograficznego

Organ prowadzący państwowy zasób geodezyjny i kartograficzny	STAROSTA TARNOWSKI
Identyfikator ewidencyjny materiału zasobu - operatu technicznego	P. 1216. 2018. 5868
Data wpisania operatu technicznego do ewidencji materiałów zasobu	10 PAŹ. 2018
Imię, nazwisko i podpis osoby reprezentującej organ	Z up. STAROSTY

mgr inż. Bartosz Borczyk
STARSZY GEODETA
w Wydziale Geodezji

Legenda:
- linia rozgraniczająca teren inwestycji

Nr ark.mapy: 7JI9J8J4.2.2, 7JI9J8J5J.1, 7JI9J8J4.2.4, 7JI9J8J5J.3 województwo: małopolskie powiat: tarnowski jedn. ewid.: 121614_5 Zakliczyn obręb: 0004 Dzierżaniny miejscowość: Dzierżaniny działka nr: 275/4 ID: 6640.4580.2018	MAPA DO CELÓW PROJEKTOWYCH SKALA 1 : 500 układ odniesienia: "2000" poziom odniesienia: "Kronsztadt 60" zaktualizowana w terenie wg stanu z dnia 01.10.2018 r.	WYKONAWCA Firma »STUMER« Tadeusz Padło 33-100 Tarnów, ul. Prostopadła 9b NIP 873-106-46-97 REGON 120315050 tel. 695-117-277 Tarnów, dnia 01.10.2018r.

W KW prowadzonej dla działki 275/4 brak informacji o obciążeniu służebnością gruntową.

ARCHIPROJEKT BIURO PROJEKTOWE ANETA KUTA

ARCHIPROJEKT BIURO PROJEKTOWE ANETA KUTA
ul. Krasińskiego 40, 33-100 TARNÓW
kom. 608 84 79 84

ROZBUDOWA ISTNIEJĄCEGO BUDYNKU O WINDĘ W CELU DOSTOSOWANIA GO DO WYMAGAŃ OSÓB NIEPEŁNOSPRAWNYCH I ZMIANA SPOSOBU UŻYTKOWANIA CZĘŚCI BUDYNKU NA CELE DZIENNEGO DOMU POMOCY

LOKALIZACJA:	dz. nr 275/4, Dzierżaniny, gmina Zakliczyn	BRANŻA:	ARCHITEKTURA
NAZWA RYS.:	PROJEKT ZAGOSPODAROWANIA TERENU	STADIUM:	PROJEKT WYKONAWCZY
DATA: październik 2018 r.	SKALA: 1 : 500	RYS. NR:	Z01

ARCHITEKTURA
PROJEKTANT: mgr inż. arch. Aneta Kuta
Nr. upr. MPOIA/036/2005 w specjalności architektonicznej
PODPIS:

BRANŻA SANITARNA:
PROJEKTANT: mgr inż. Piotr Serafin
upr. Nr MAP/0438/POOS/09 w specjalności instalacyjnej w zakresie sieci i instalacji sanitarnych
PODPIS:

BRANŻA ELEKTRYCZNA:
PROJEKTANT: mgr inż. Krzysztof Filipak
Nr. upr. MAP/0131/PWOE/06 w specjalności instalacyjnej w zakr. sieci, instalacji i urządzeń elektrycznych i elektroenerg.
PODPIS:

Wszelkie prawa zastrzeżone, kopiowanie, powielanie, sprzedaż, tylko za zgodą Archiprojekt