



Wieniec WŻ-1 6,70mb

1:25

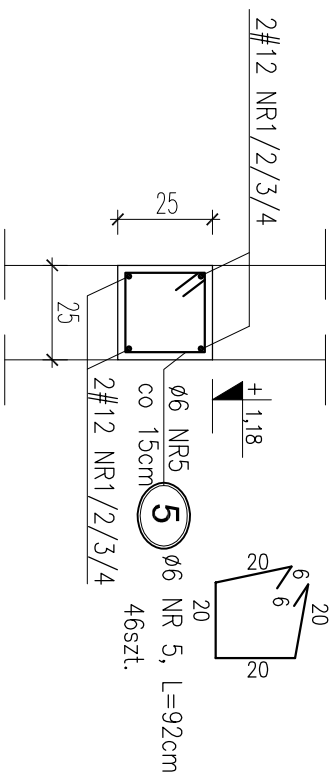


Wieniec WŻ-4 6,70mb

1:25

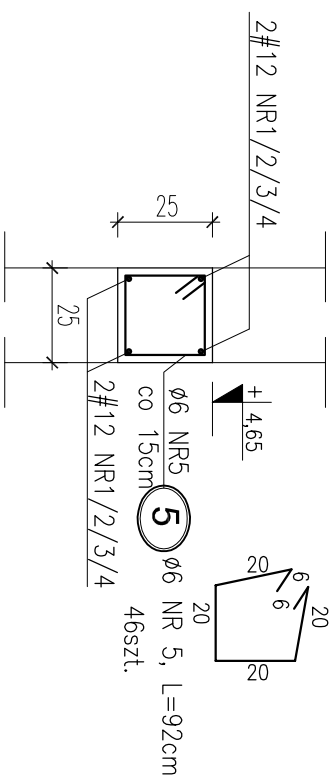

Rzut wieńca

1:20

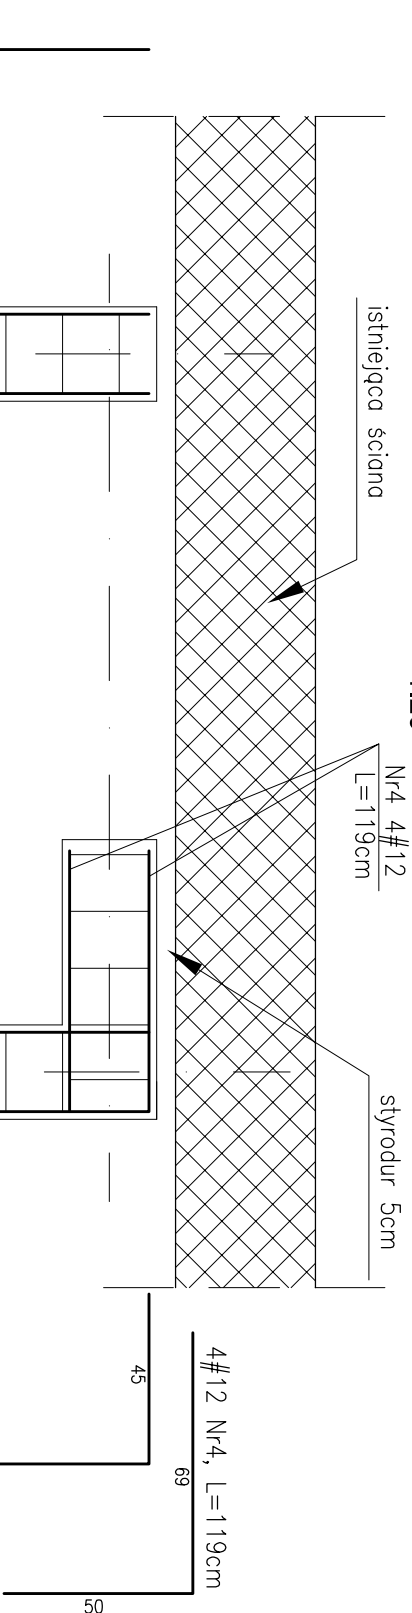

UWAGA:

1. Przed rozpoczęciem prac wymiary sprawdzić na budowie.
2. Rysunek należy rozpatrywać razem z projektem architektonicznym i projektami branżowymi.
3. Wszelkie prace należy prowadzić pod nadzorem osób do tego uprawnionych.
4. Zestawienie stali zbrojeniowej wg wykazu Nr 1

BETON C20/25 (B25)
STAL ZBROJENIOWA:
- AIIIIN (B500SP)
Ø - AI (S235JR)
otulina zbrojenia: 2,5cm

LEC 100 PROJEKT		OBJEKT:	
KONSTRUKCJE BUDOWLANE		PRZEBUDOWA I ZMIANA SPOSOBU UŻYTKOWANIA ISTNIEJĄCEGO BUDYNKU DZIERŻANINY, dz. nr 275/4	
LESTZEK CICh tel.0696-630-673, www.lecprojekt.pl			
PROJEKTOWAŁ:	mgr inż. LESTZEK CICh	FAZA:	BRANŻA:
	PDPBS	P.BUDOWLANY	KONSTRUKCJA
MAP/0008/PWOK/05 specj. konstrukcyjno-budowlano		NAZWA PROJEKTU:	
mgr inż. ARTUR BISKUPEK MAP/0309/PWOK/10 specj. konstrukcyjno-budowlano		SZCZEGÓŁ WIEŃCA Wz-1 i Wz-4	
SPRAWDZIŁ:		SKALA:	DATA:
	PDPBS	1:20	CZERWIEC. 2018r.
		NR PYS.	7